


B1トータルマルチイベントホール平面図

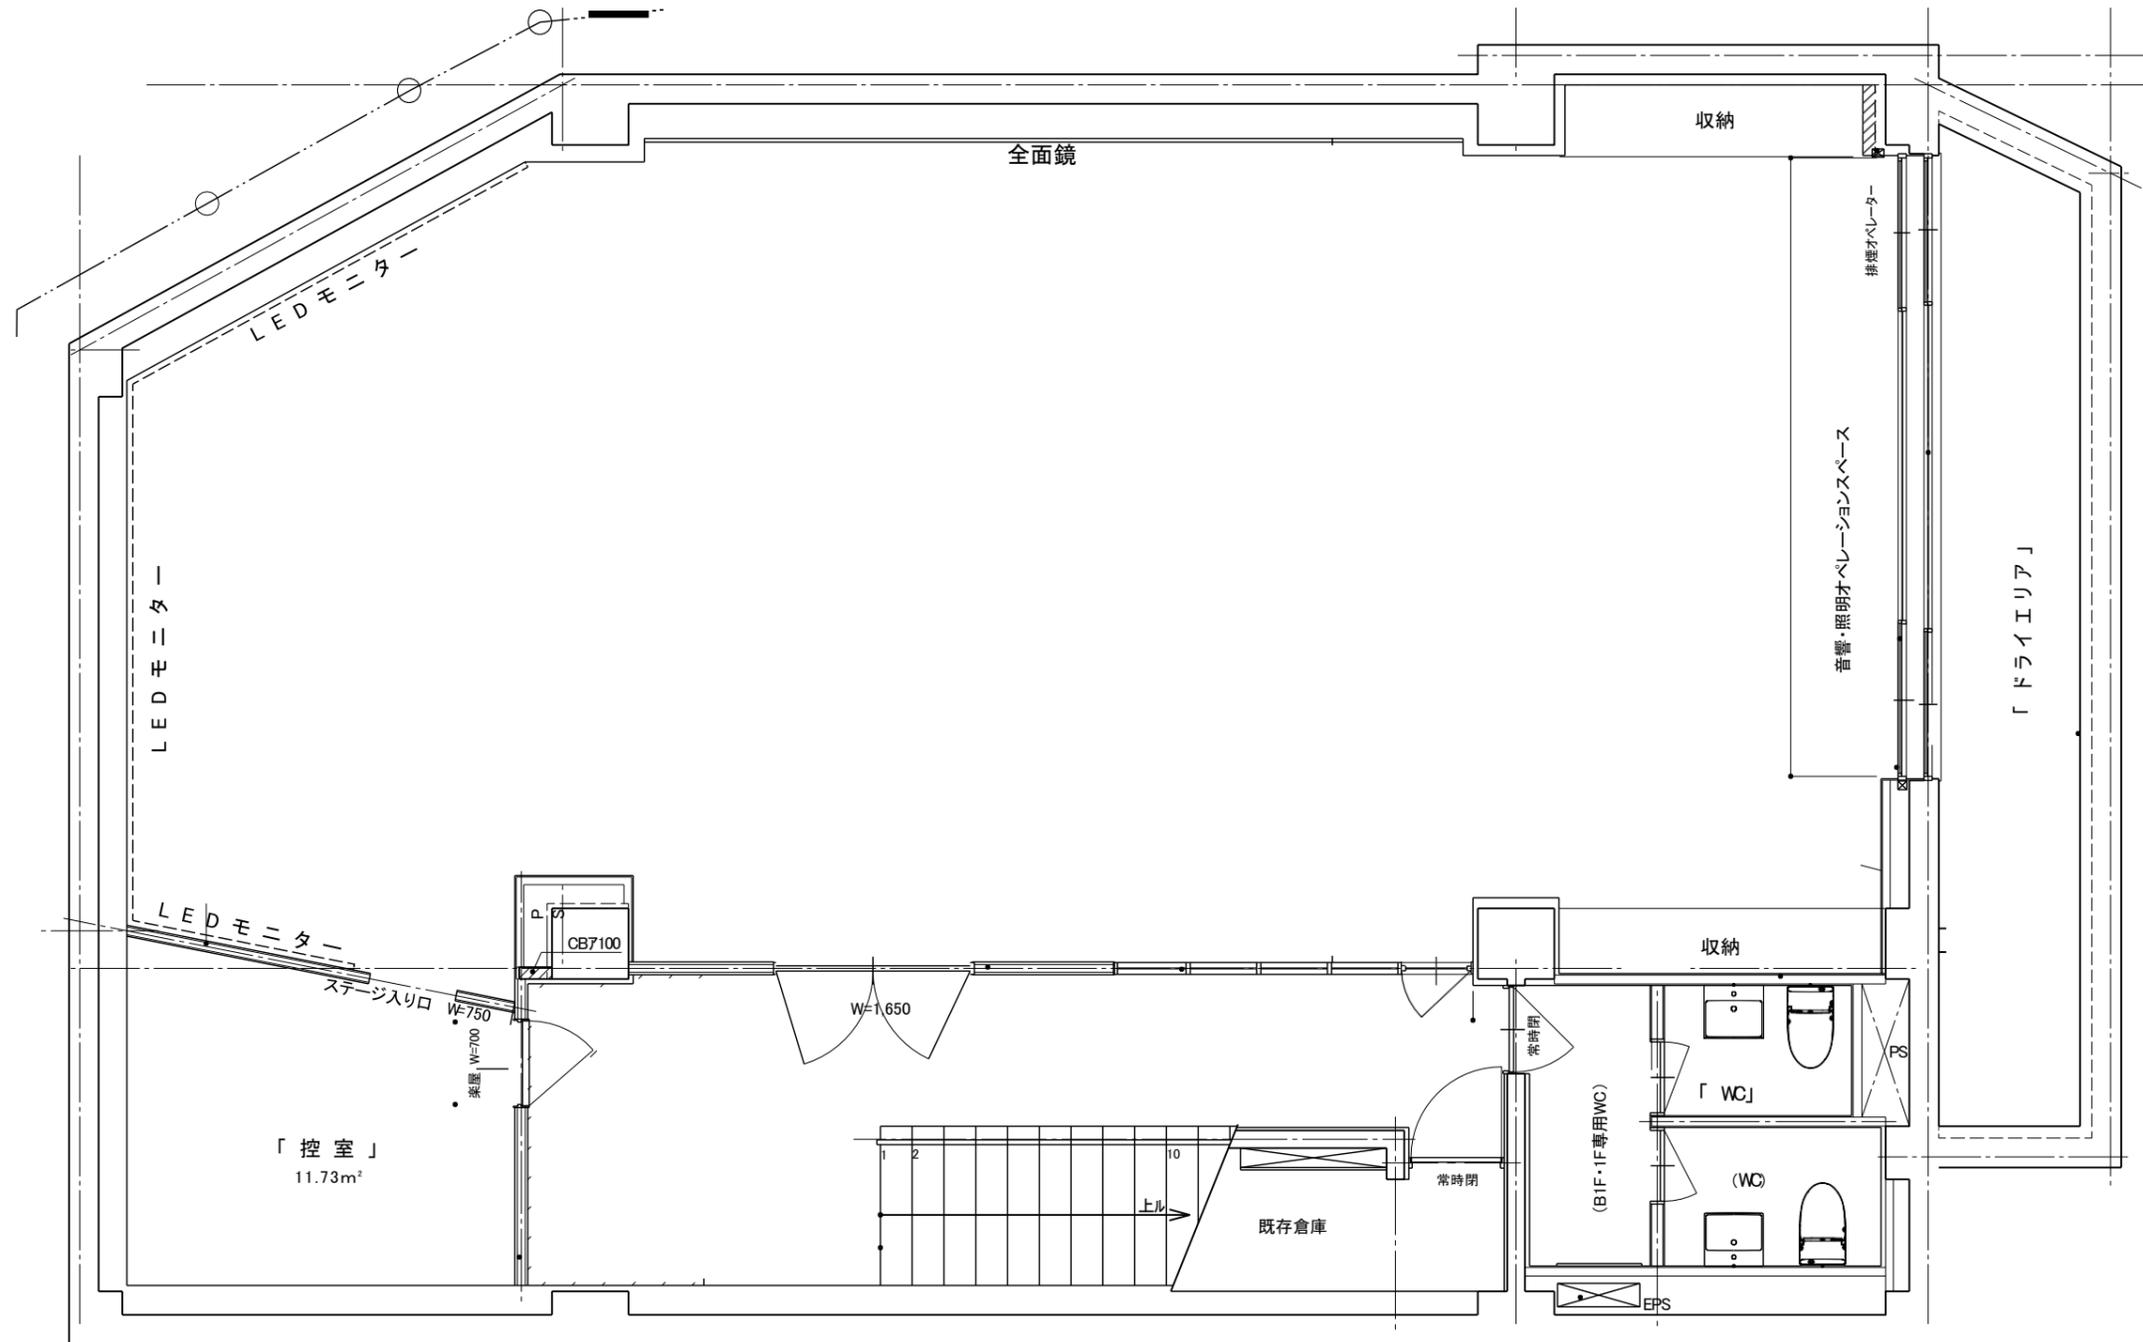

| フロア面積 | 天井高さ | ステージ高さ | 入口高さ | 入口の幅 | その他 |
|-----------------------|--------|--------|--------|--------|----------|
| 162.68 m ² | 2900mm | フラット | 2200mm | 1650mm | 黒布カーテン1周 |

B1避難経路図

