


## 2Fギャラリー平面図

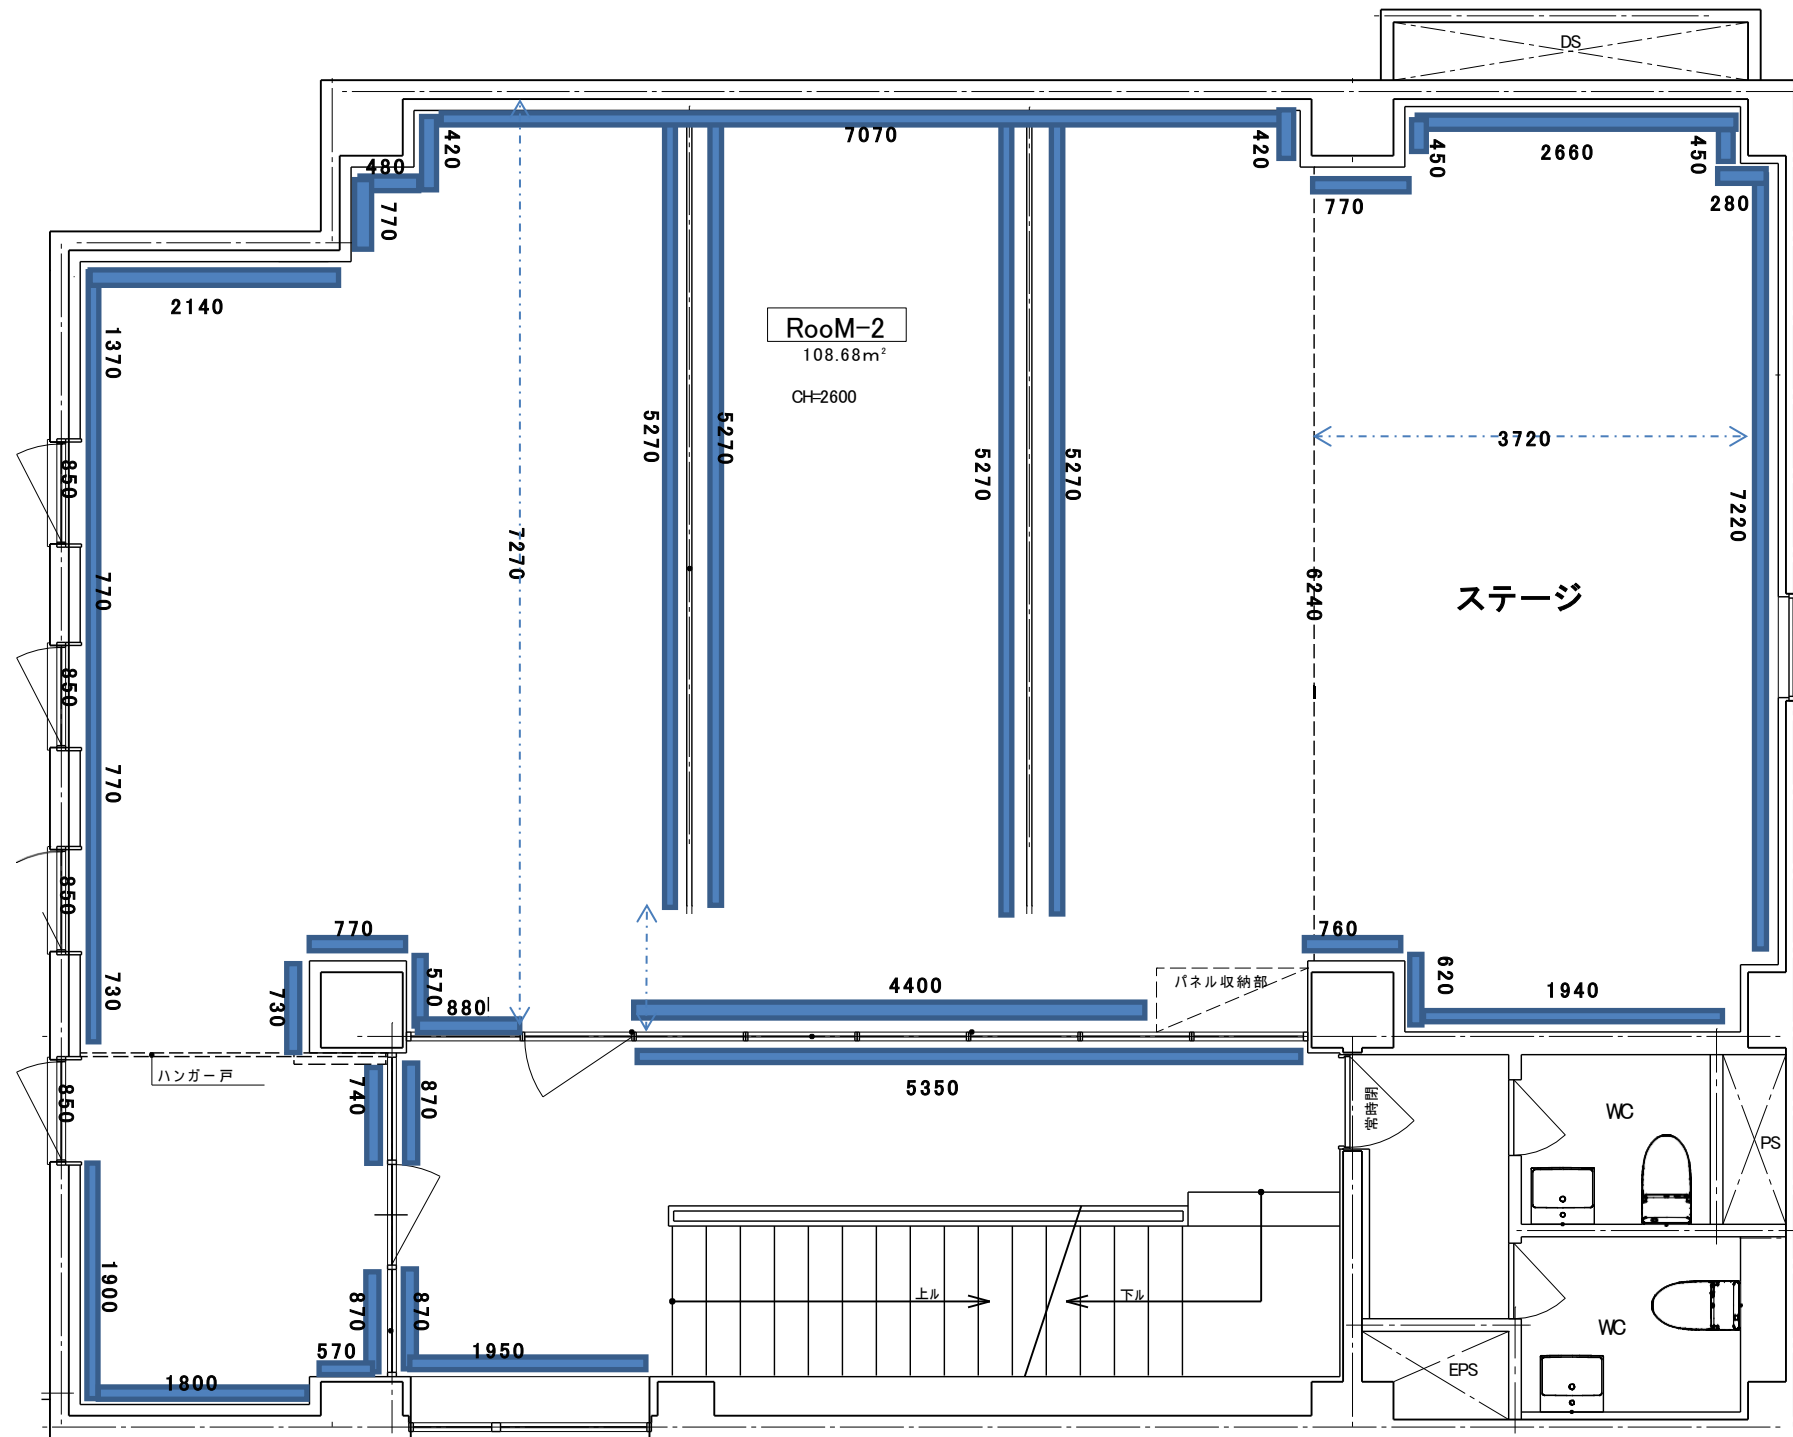

フロア面積	天井高さ	ステージ高さ	入口高さ	入口の幅	展示スペース
144.85m <sup>2</sup>	2700mm	130mm	1607mm	850mm	合計137m

# 2F避難経路図

